

控え室③

定員：6名程度
面積：8.74㎡




控え室②

定員：6名程度
面積：10.86㎡



控え室①

定員：6名程度
面積：11.46㎡

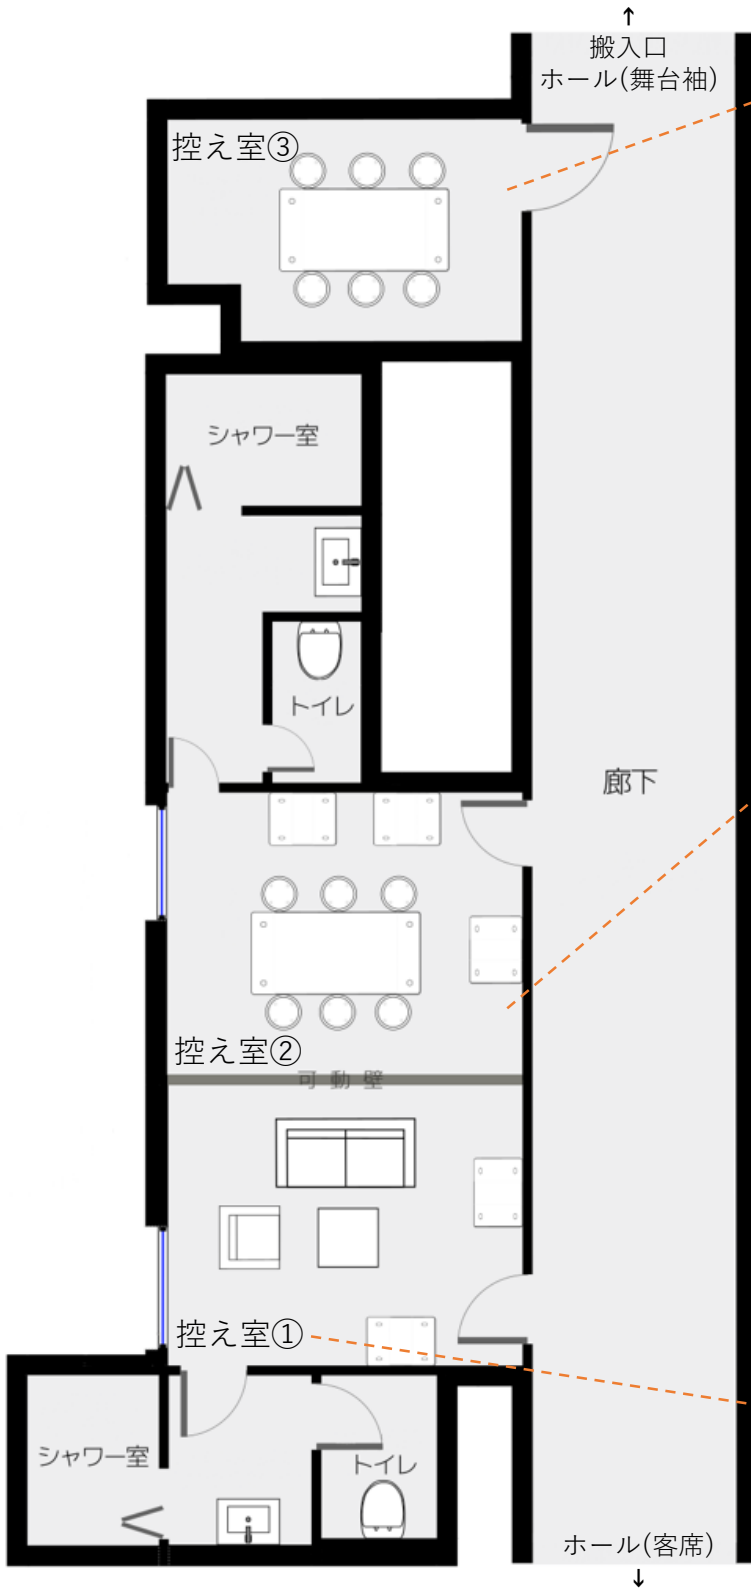

※控え室①②は可動壁を動かして、
1つの大部屋としてもご利用いただけます。